


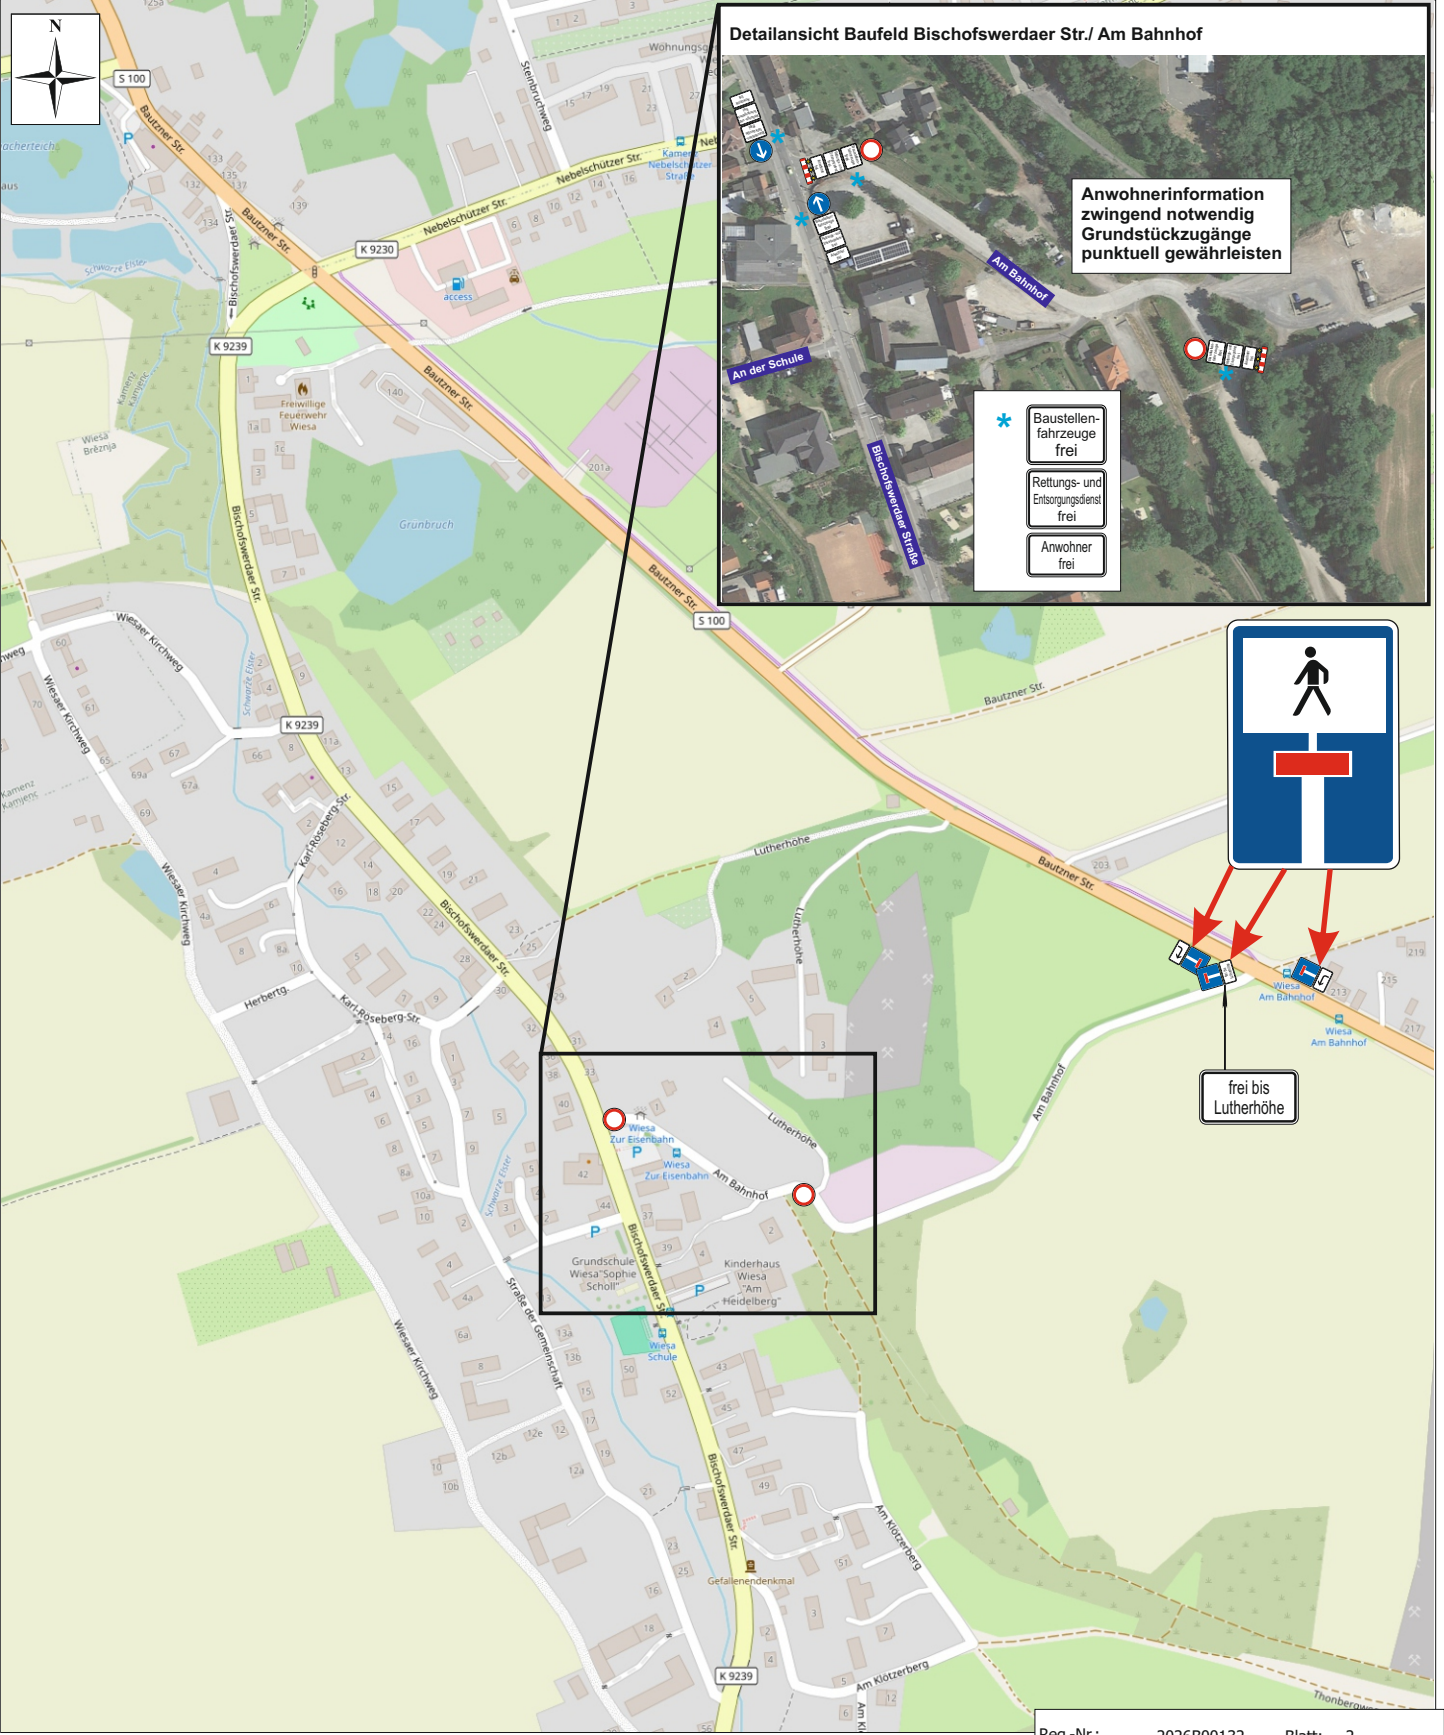

Landeshauptstadt Dresden
Äußere Erschließung - Trinkwasserkanal
Bischofswerdaer Straße/ Am Bahnhof
Verkehrszeichenplan

Genehmigungsvermerk /
Stempelfeld

Zeichner/-in
Plannummer
Quelle Kartengrundlage
Maßstab

Reg.-Nr.:	2026B00132	Blatt: 2
Baubeginn:	09.09.2026	
Bauende:	30.10.2026	
Ortsteil:	Wiesa	
Ort, Straße:	Kamenz Am Bahnhof	
Firma:	Barbe Rohrleitungsbau GmbH & Co.KG	