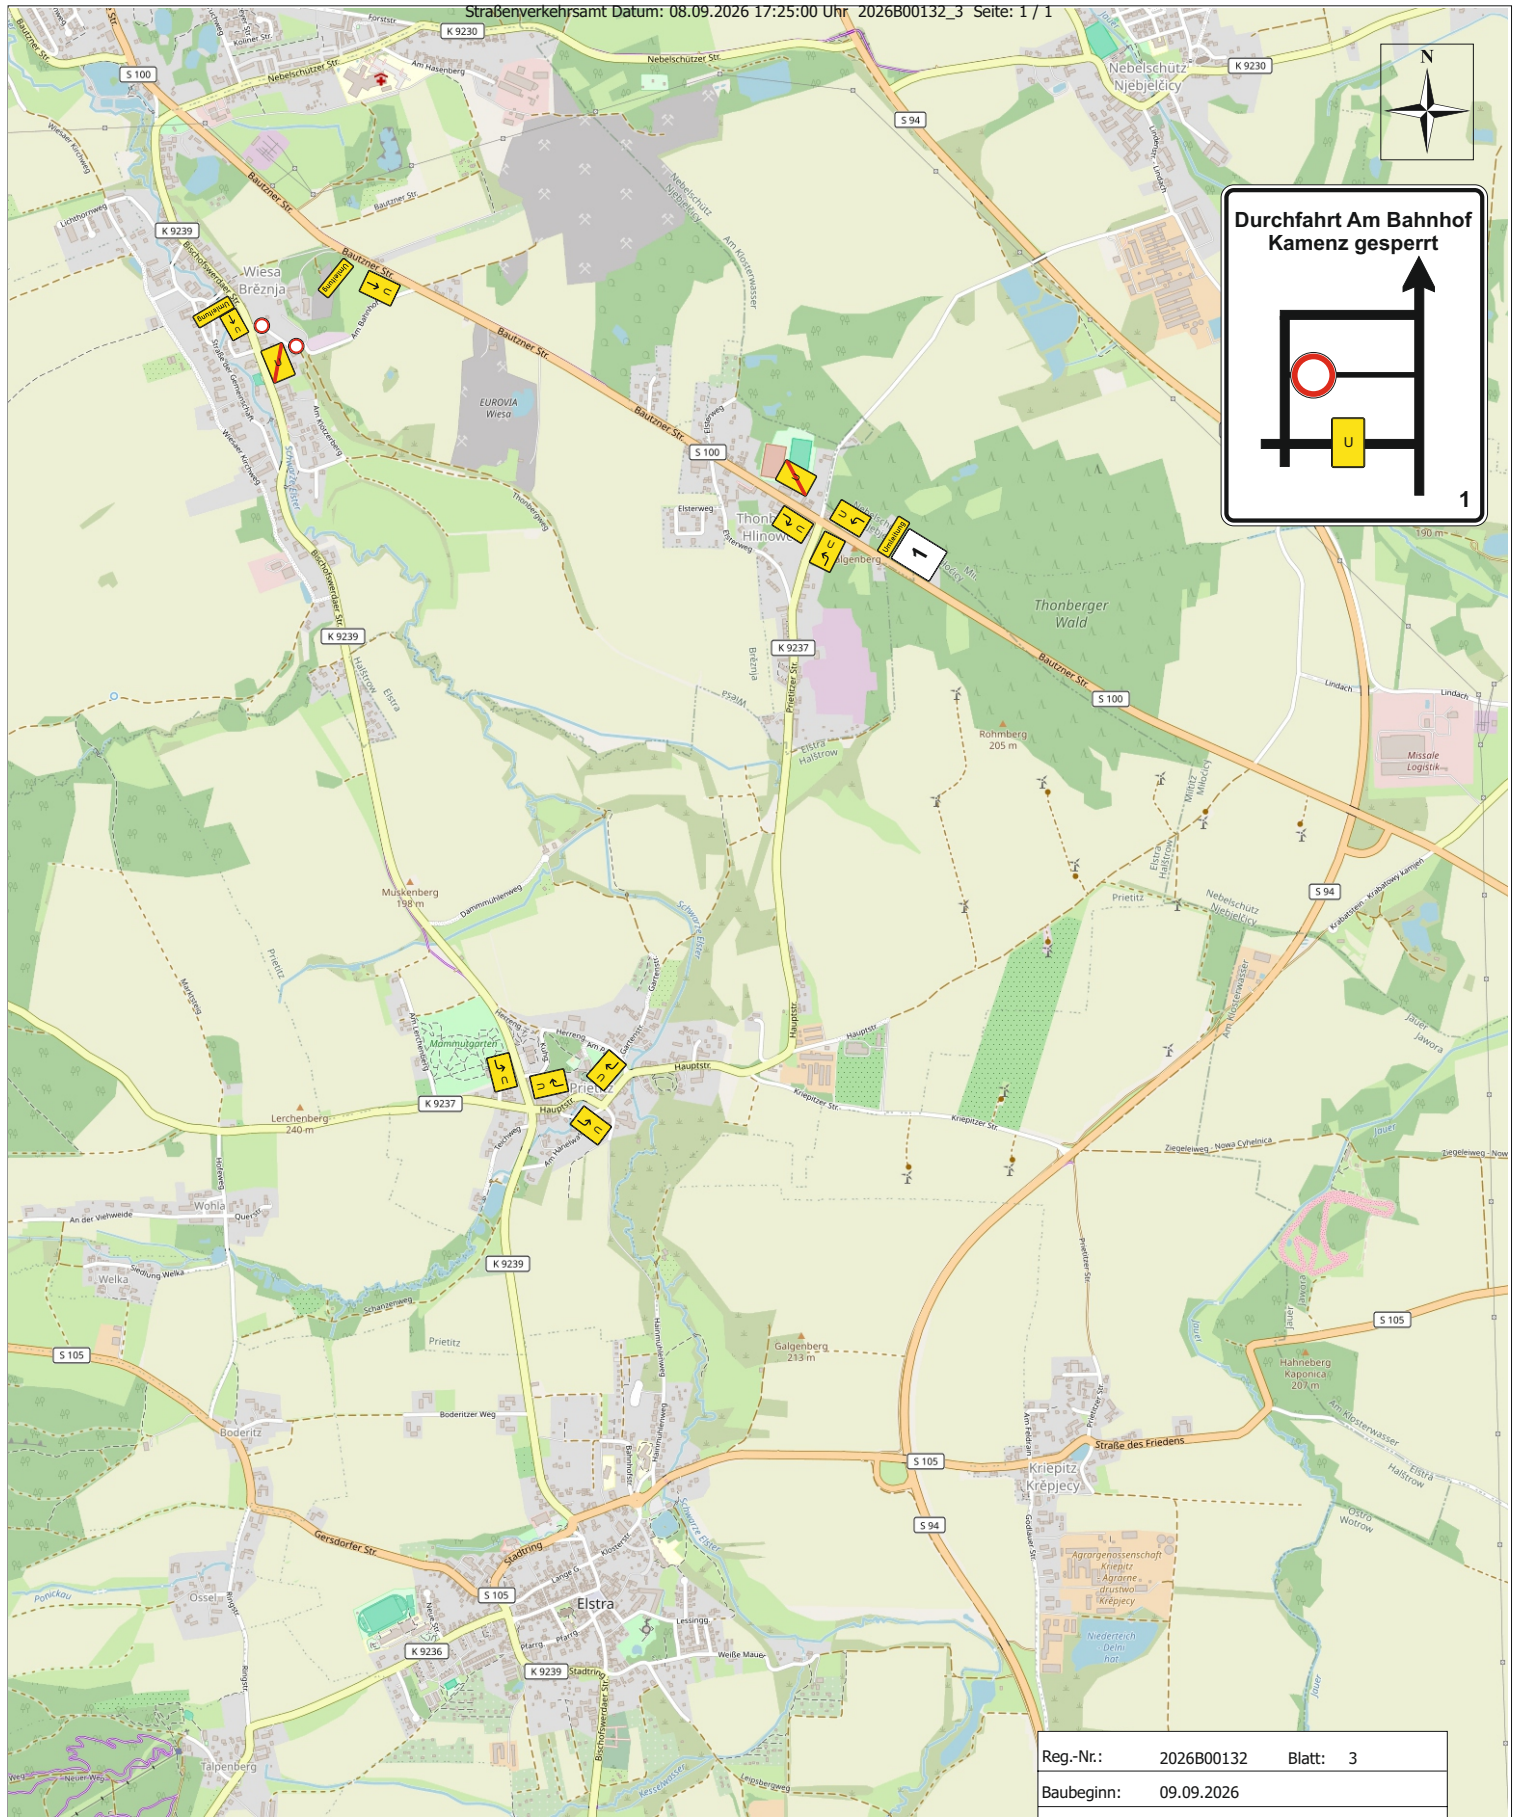


Kamenz

Äußere Erschließung - Trinkwasserkanal

Bischofswerdaer Str./ Am Bahnhof

Umleitungsplan

Genehmigungsvermerk /
Stempelfeld

Zeichner/-in

Plannummer

Quelle Kartengrundlage

Maßstab

Reg.-Nr.:	2026B00132	Blatt: 3
Baubeginn:	09.09.2026	
Bauende:	30.10.2026	
Ortsteil:	Wiesa	
Ort, Straße:	Kamenz	
	Am Bahnhof	
Firma:	Barbe Rohrleitungsbau GmbH & Co.KG	



**VERKEHRS
TECHNIK
JÄHNIG**
Radeburg / Wilsdruff / Freital
VTJ@verkehrstechnik-jaehning.de
0351/6501734